


| 記号 | 名称 | 仕様 | 数量 | 負荷容量 kVA | 回路数 | 調光ユニット | | 直回路 | 直回路 | DMX | 備考 |
|--------|-------------|---|----|-------------|-----|--------|-------|-----|-----|-----|---------------|
| | | | | | | IL30A | IL20A | | | | |
| 【FC-A】 | フロアコンセント | C型20Aコンセント×4ヶ所 (4回路) | 2台 | 16.00 | 8 | | 8 | | | | |
| | | C型20Aコンセント×2ヶ所 (2回路) | 5台 | 10.00 | 10 | 10 | | | | | |
| 【FC-B】 | フロアコンセント | C型30Aコンセント×4ヶ所 (4回路) + DMX×1ヶ所 | 2台 | 24.00 | 8 | 8 | | | | 1 | ※内1台はDMXコネクタ付 |
| 【WC】 | ウォールコンセント | C型20Aコンセント×4ヶ所 (4回路) | 2台 | 16.00 | 8 | 8 | | | | | |
| | | 接地2P15A×1ヶ所+DMX×1ヶ所 | 2箇 | | | 直2 | | 2 | 2 | | |
| ■ | 仮設電源盤 (自立型) | 入力: 1Φ3W 210/105V 30kVA 主幹 MCCB3P225AF/150AT C型30Aコンセント×4箇 (MCCB付) 抜止接地型15Aコンセント×4箇 (MCCB付) D型30Aコンセント×4箇 (MCCB付) カムロックコネクタ×1式 (MCCB付) | | | | | | | | | |

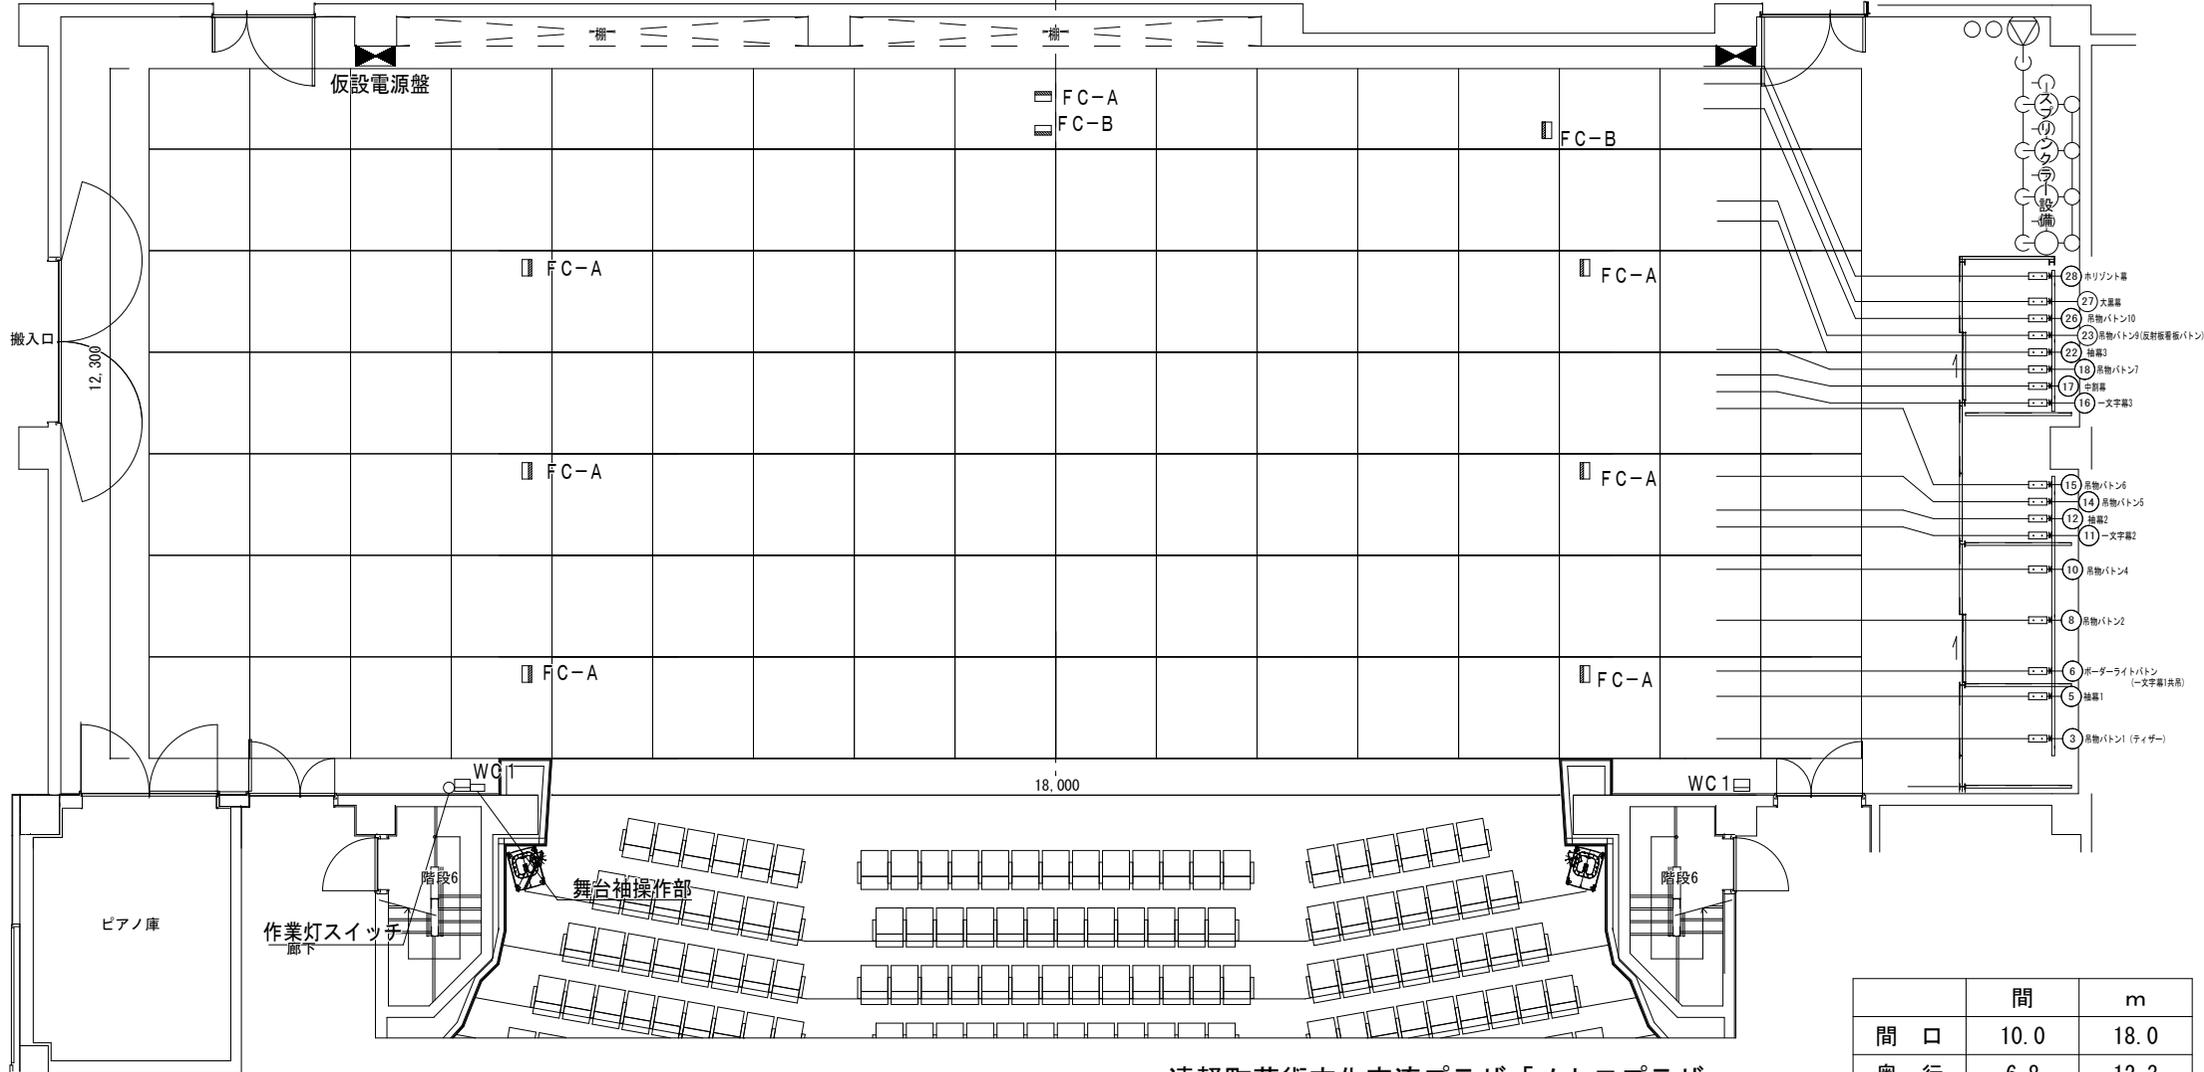

遠軽町芸術文化交流プラザ「メトロプラザ」

ホール平面図 縮尺 A3 : 1/100

| | 間 | m |
|----|------|------|
| 間口 | 10.0 | 18.0 |
| 奥行 | 6.8 | 12.3 |
| 高さ | 3.8 | 7.0 |