


記号	名称	仕様	数量	負荷容量 kVA	回路数	調光ユニット		直回路	直回路	DMX	備考
						IL30A	IL20A				
[FC-A]	フロアコンセント	C型20Aコンセント×4ヶ所(4回路)	2台	16.00	8		8				
		C型20Aコンセント×2ヶ所(2回路)	5台	10.00	10		10				
[FC-B]	フロアコンセント	C型30Aコンセント×4ヶ所(4回路)+DMX×1ヶ所	2台	24.00	8		8			1	※内1台はDMXコネクタ付
[WC]	ウォールコンセント	C型20Aコンセント×4ヶ所(4回路)	2台	16.00	8		8				
		接地2P15A×1ヶ所+DMX×1ヶ所	2箇						2		2
■	仮設電源盤(自立型)	入力: 1Φ3W 210/105V 30kVA									
		主幹 MCCB3P225AF/150AT									
		C型30Aコンセント×4個(MCCB付)									
		接止接地型15Aコンセント×4個(MCCB付)									
		D型30Aコンセント×4個(MCCB付)									
		カムロックコネクタ×1式(MCCB付)									

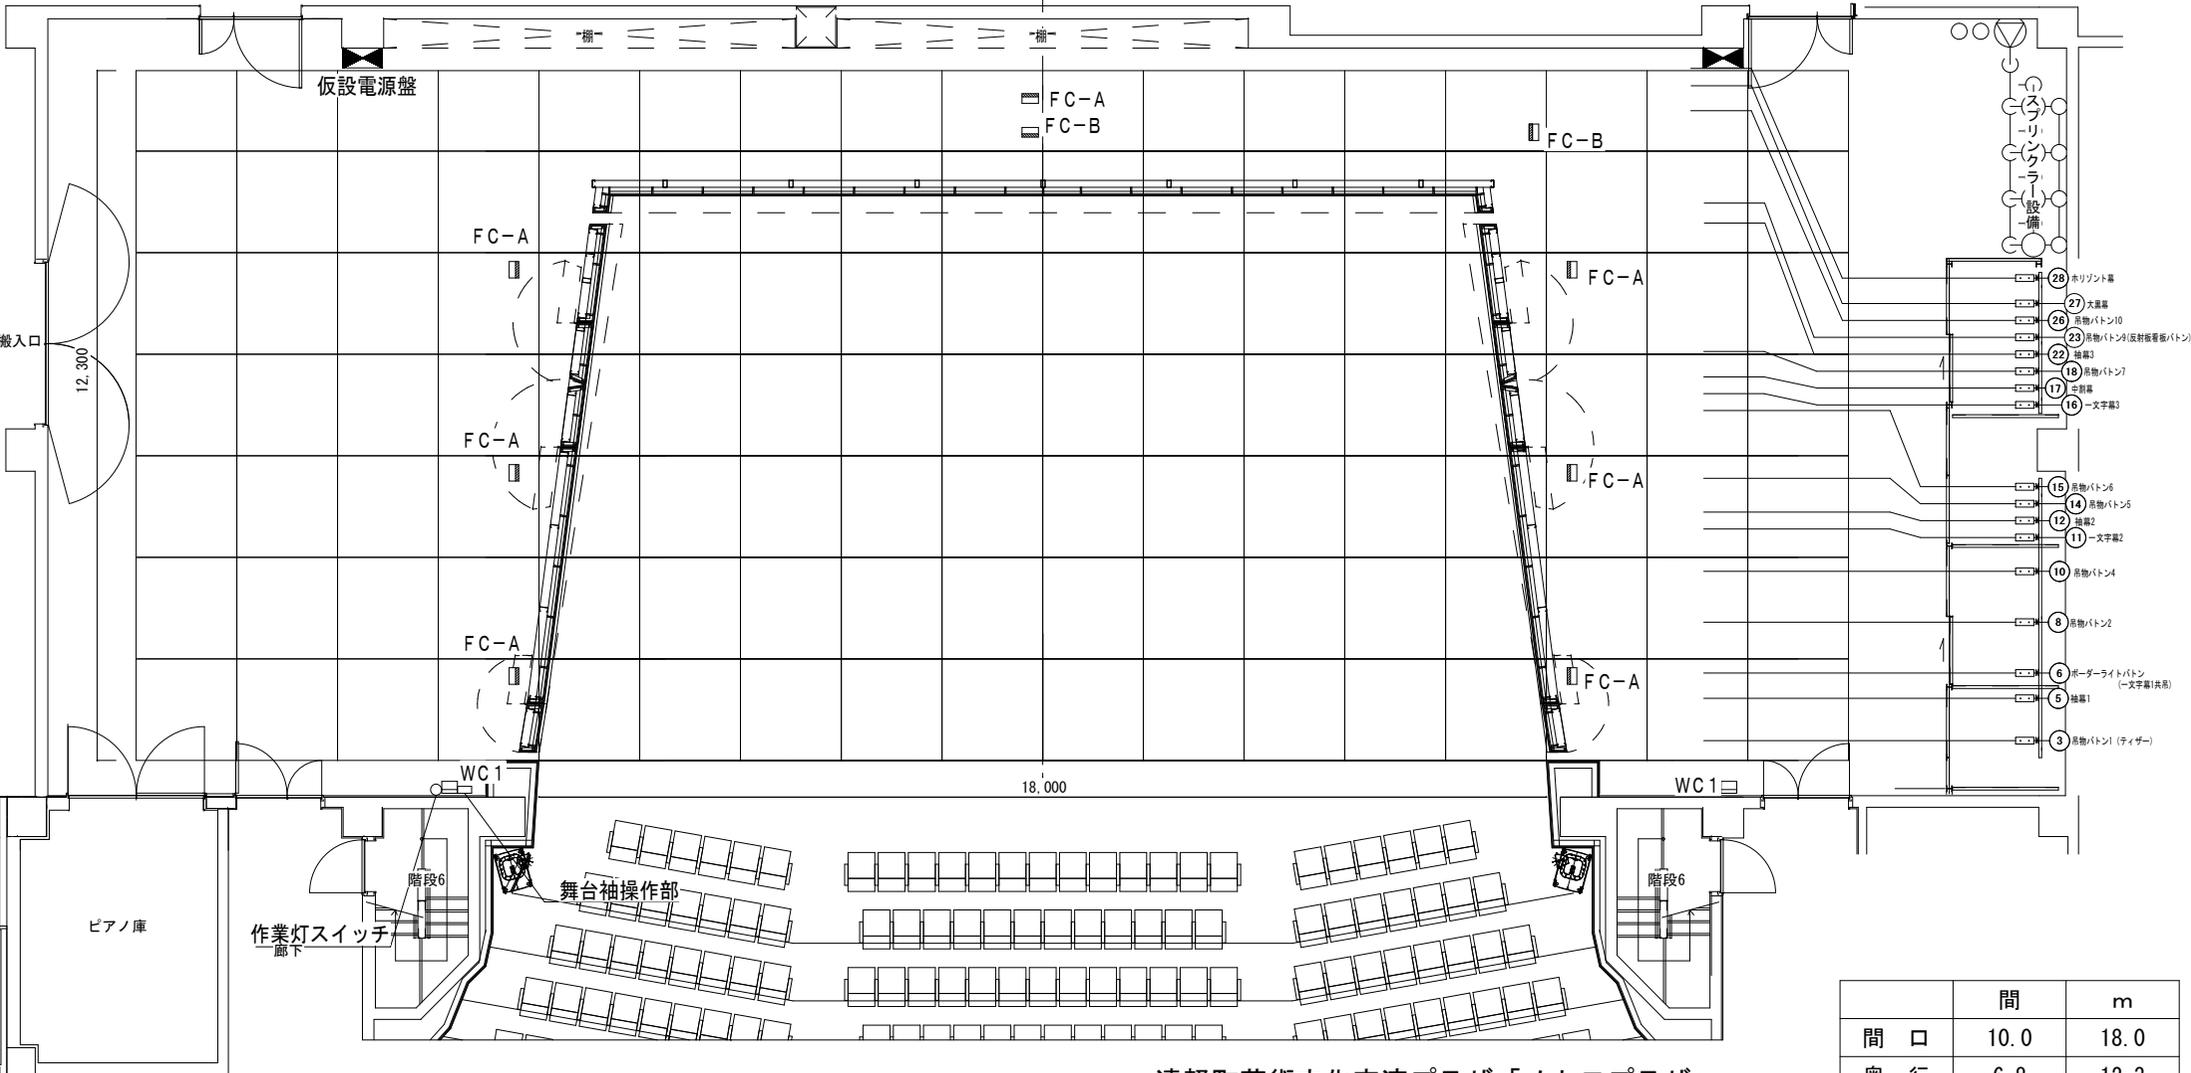

遠軽町芸術文化交流プラザ「メトロプラザ」

ホール平面図 縮尺 A3 : 1/100

	間	m
間口	10.0	18.0
奥行	6.8	12.3
高さ	3.8	7.0